
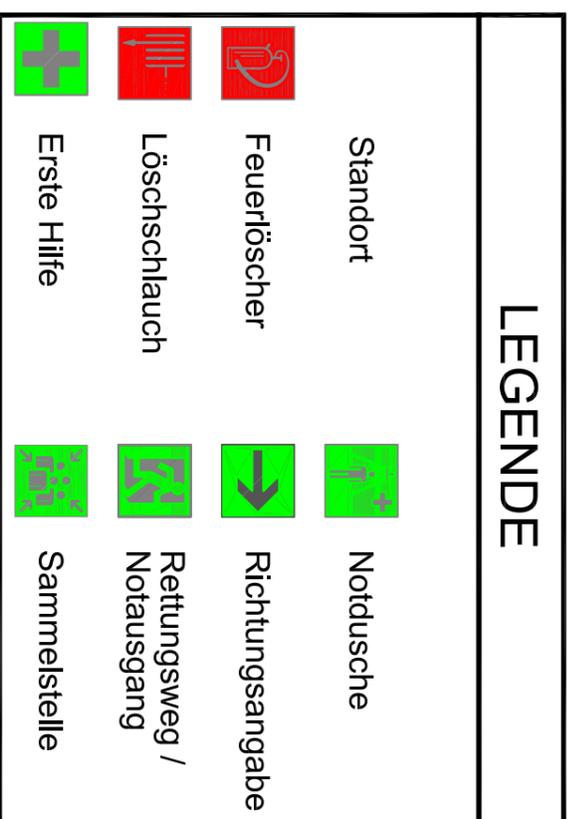
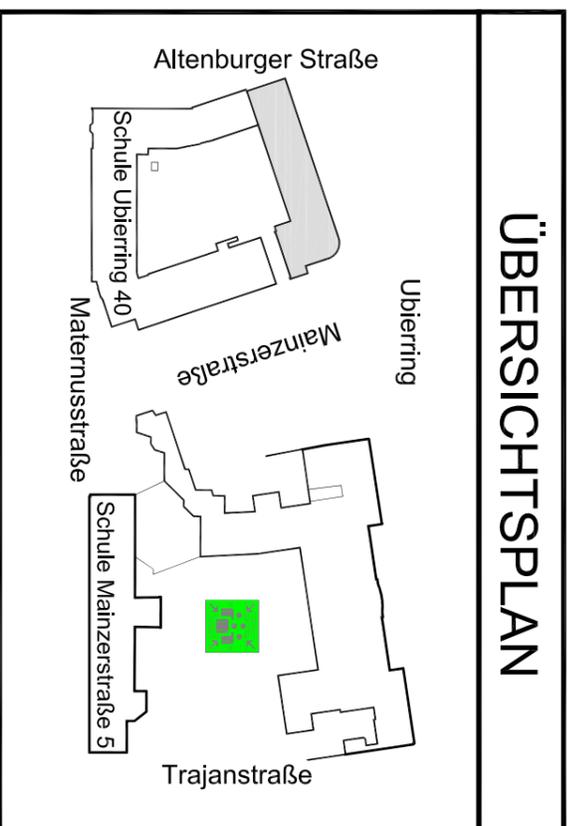


FLUCHT- UND RETTUNGSPLAN

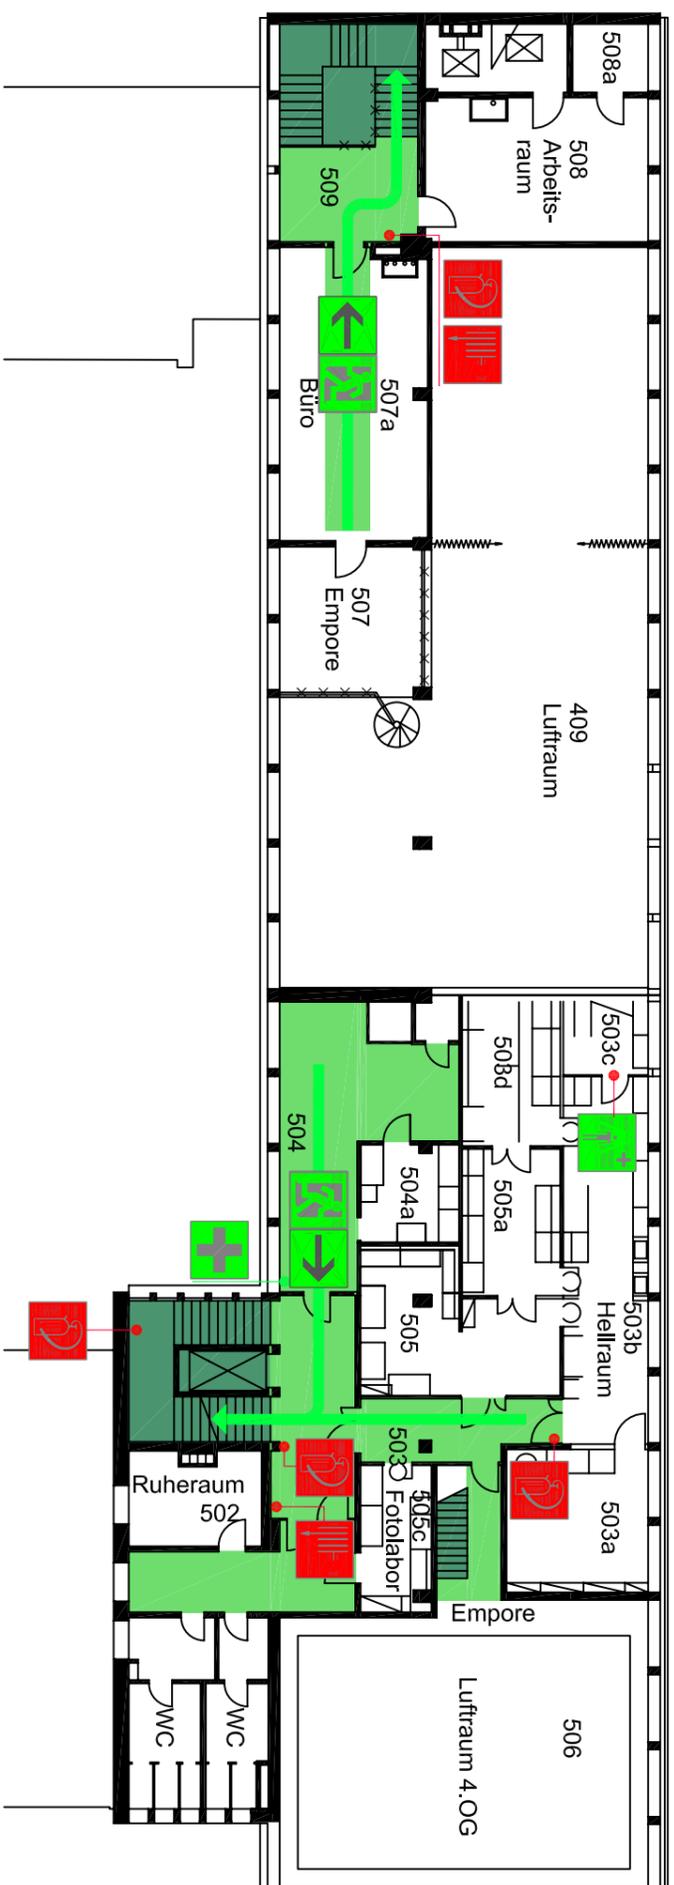

Objekt: Fachhochschule Köln, Ubberring 40, 50678 Köln	
Gebäude: GWZ	Stockwerk: 5. Obergeschoss
Stand: 07/2004 C1	Plan-Nr.: Flw450g
Plansteller: FPIPlan GmbH	Bielsteiner Straße 43 51674 Wiefel Tel.: 0 22 62 / 710 - 0 Fax: 0 22 62 / 710 - 129 Internet: www.f-plan.de

Brände verhüten

Offenes Feuer verboten
Verhalten im Brandfall
Ruhe bewahren

- Brand melden
 - Handfeuermelder betätigen
 - Feuerwehr über Telefon **112**
- In Sicherheit bringen
 - gefährdete Personen warnen
 - Hilflose mitnehmen
 - Türen schließen
 - gekennzeichneten Fluchtwegen folgen
 - Sammelstelle aufsuchen
- Löschversuch unternehmen
 - keine Aufzüge benutzen
 - auf Anweisungen achten
 - Feuerlöscher benutzen
 - Löschschlauch benutzen
 - Löschdecke

Brandverordnung nach DIN 14096

Verhalten bei Unfällen

Ruhe bewahren

- Unfall melden
 - Telefon: **112**
 - Wo geschah es?
 - Was geschah?
 - Wie viele Verletzte?
 - Welche Arten von Verletzungen?
 - Warten auf Rückfragen!
- Erste Hilfe
 - Absicherung des Unfallortes
 - Versorgen der Verletzten
 - Anweisungen beachten
- Weitere Maßnahmen
 - Rettungsdienste einweisen
 - Schaustufige entfernen