


# FLUCHT- UND RETTUNGSPLAN

## Verhalten bei Unfällen

Ruhe bewahren

- 1. Unfall melden**  
 Telefon: 112  
 WO geschah es?  
 WAS geschah?  
 WIE VIELE Verletzte?  
 WELCHE Arten von Verletzungen?  
 WARTEN auf Rückfragen!
- 2. Erste Hilfe**  
 Absicherung des Unfallortes  
 Versorgen der Verletzten  
 Anweisungen beachten
- 3. Weitere Maßnahmen**  
 Rettungsdienste einwecken  
 Schallschilde entfernen

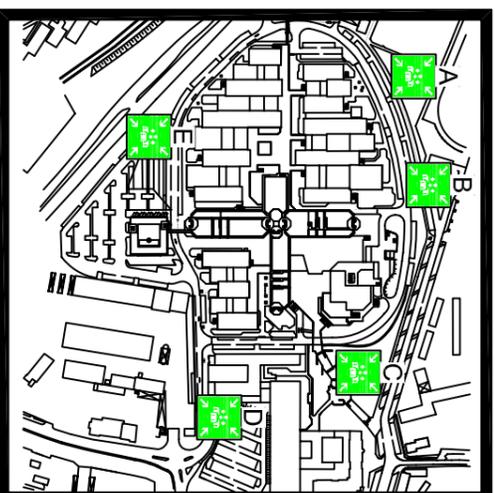

Altbau

## Verhalten im Brandfall

Ruhe bewahren

Brand melden

-  Feuermelder betätigen
-  Feuerwehr 112


In Sicherheit bringen

- Gefährdete Personen warnen
- Hilflose Personen mitnehmen
- Fenster und Türen schließen
-  Gekennzeichnete Fluchtwege benutzen
- Keine Aufzüge benutzen!
-  Sammelstellen aufsuchen
- Auf Anweisungen achten!

Löschversuch unternehmen

-  Handfeuerlöscher
-  Wandhydrant
-  Löschdecke einsetzen

Rettungsweg im Kellergeschoss  
(unmaßstäblich):

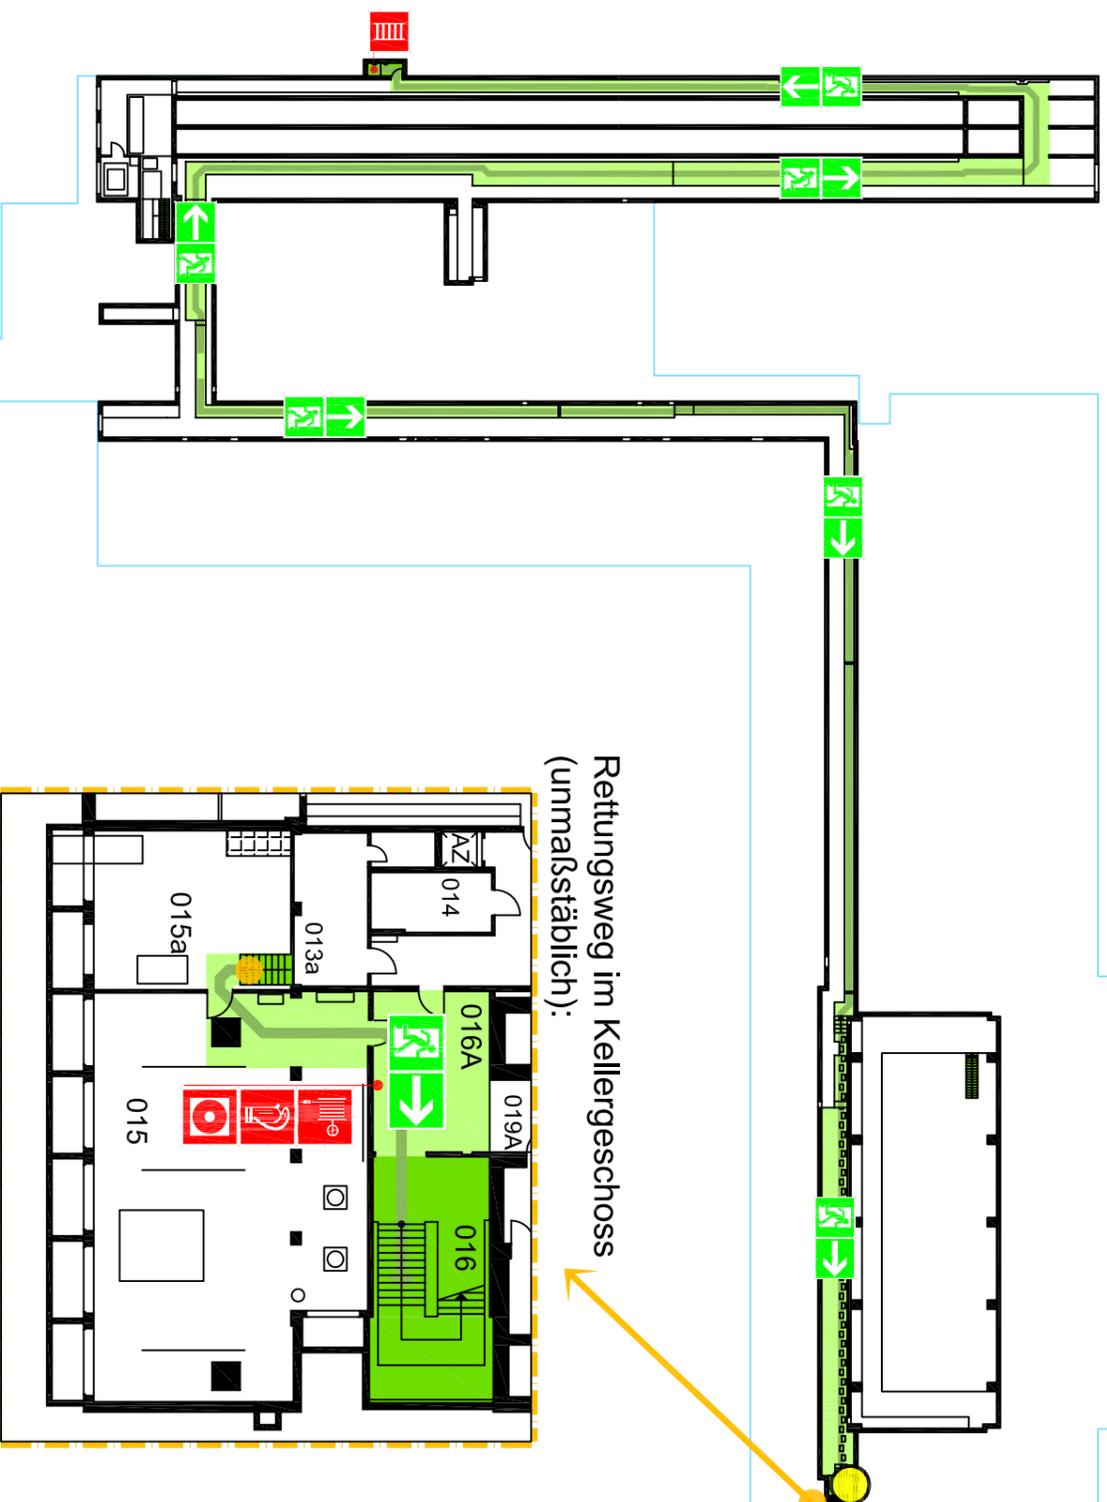

## Legende

-  Standort
-  Feuerlöscher
-  Wandhydrant / Löschschauch
-  Richtungsangabe
-  Rettungsweg / Notausgang
-  Brandmelder, manuell
-  Leiter
-  Sammelstelle
-  Rettungsweg
-  Treppenträume im Verlauf von Rettungswegen

Objekt: Fachhochschule Köln, Berzeler Str. 2

Gebäude: Medienanal Altbau

Stand: November 2006

Plan-Nr.: Medienkanal.dwg; Standort A1

Planersteller:

**INGENIEURBÜRO**

**SCHMIDDEM-DR. SAUBERMANN GmbH**

Verantwortung: Bauwerksplanung - Bauteilplanung - Bauteilprüfung

Kölnerweg 1 51427 Bergisch Gladbach Tel.: 02204/2550-0 Fax: -49 www.ing-saubermann.de

Ansprechpartner bei Änderungen: FH Köln Tel.: 4760 / 2008